



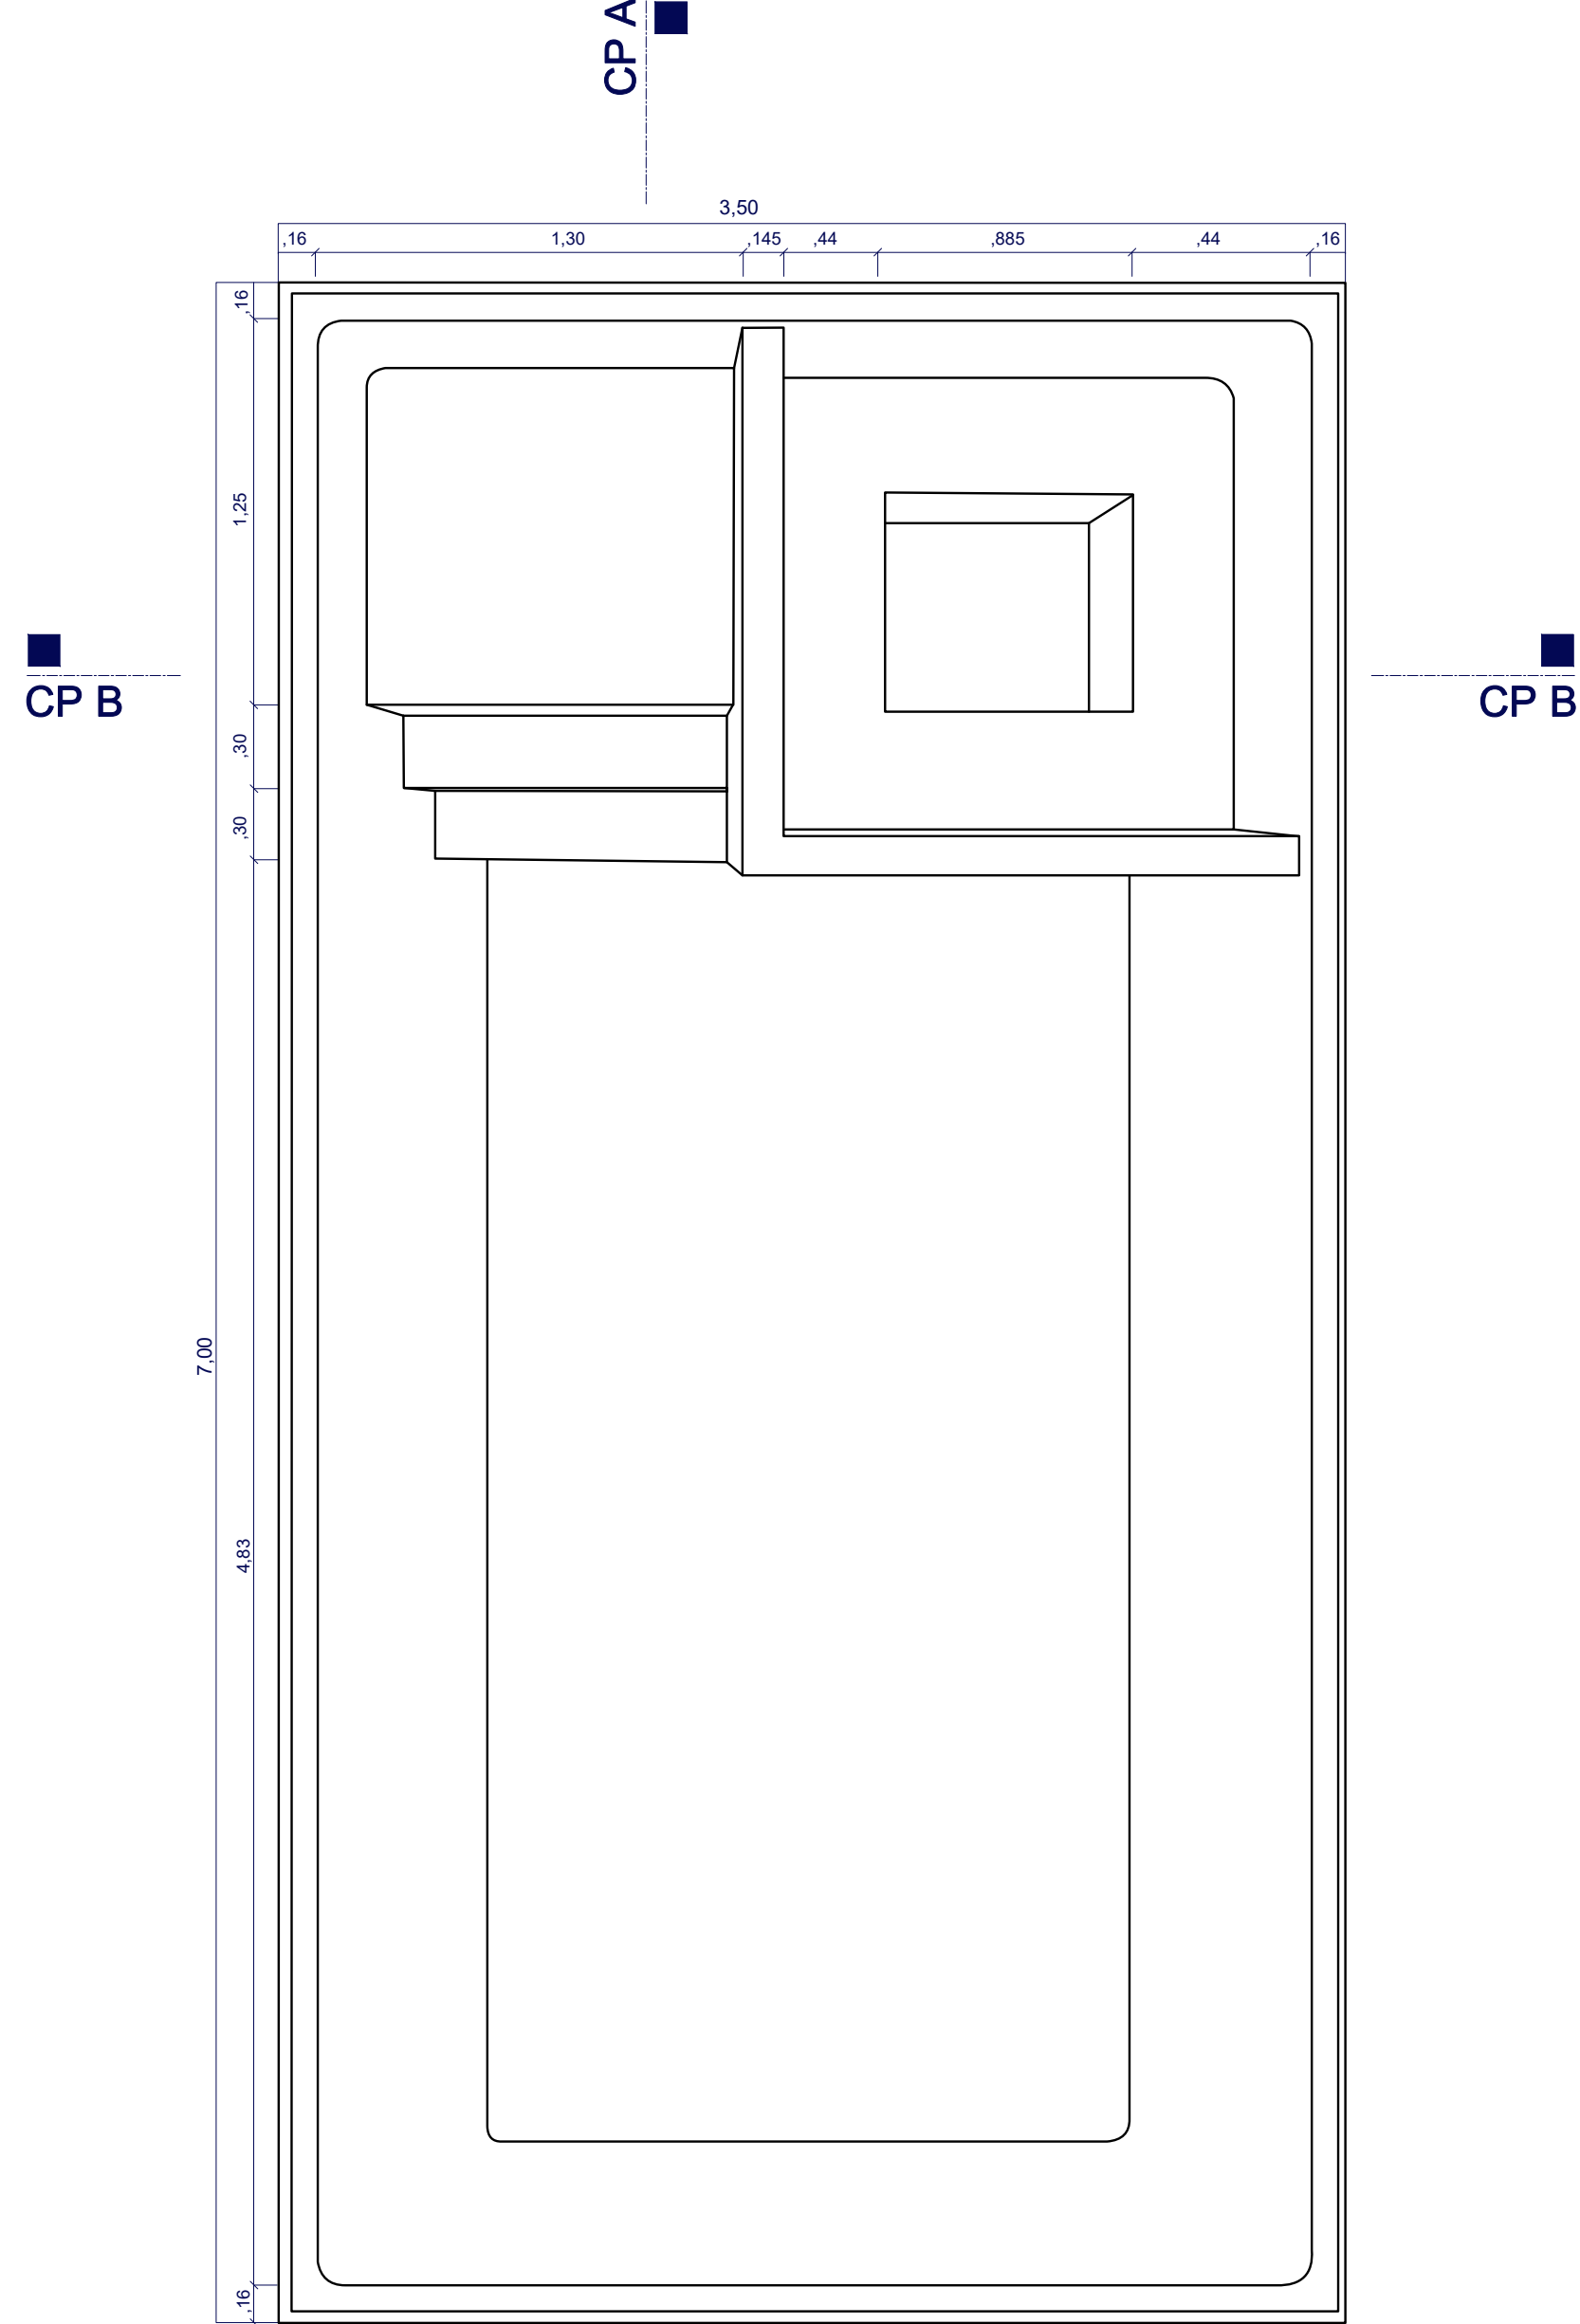


CPA


MODELO BAHAMAS 7
PLANTA BAIXA
1:25

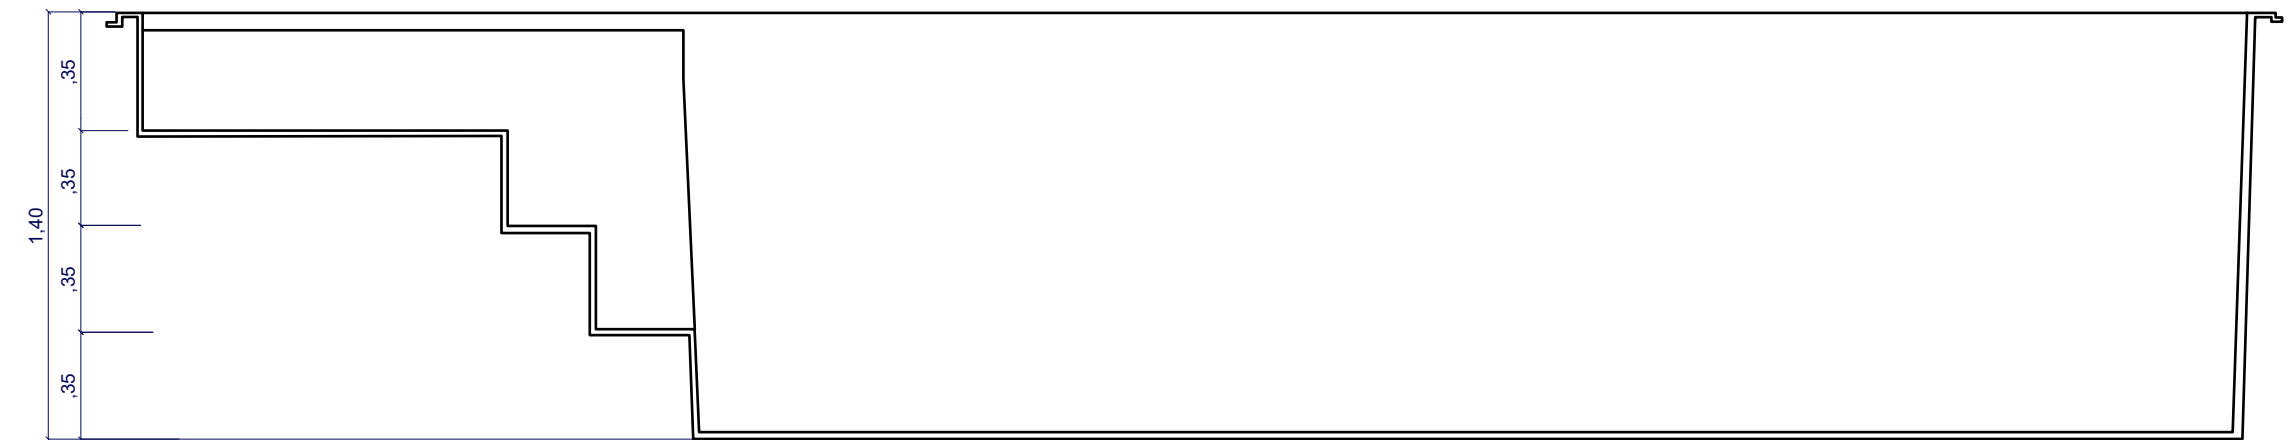

CORTE A
1:25

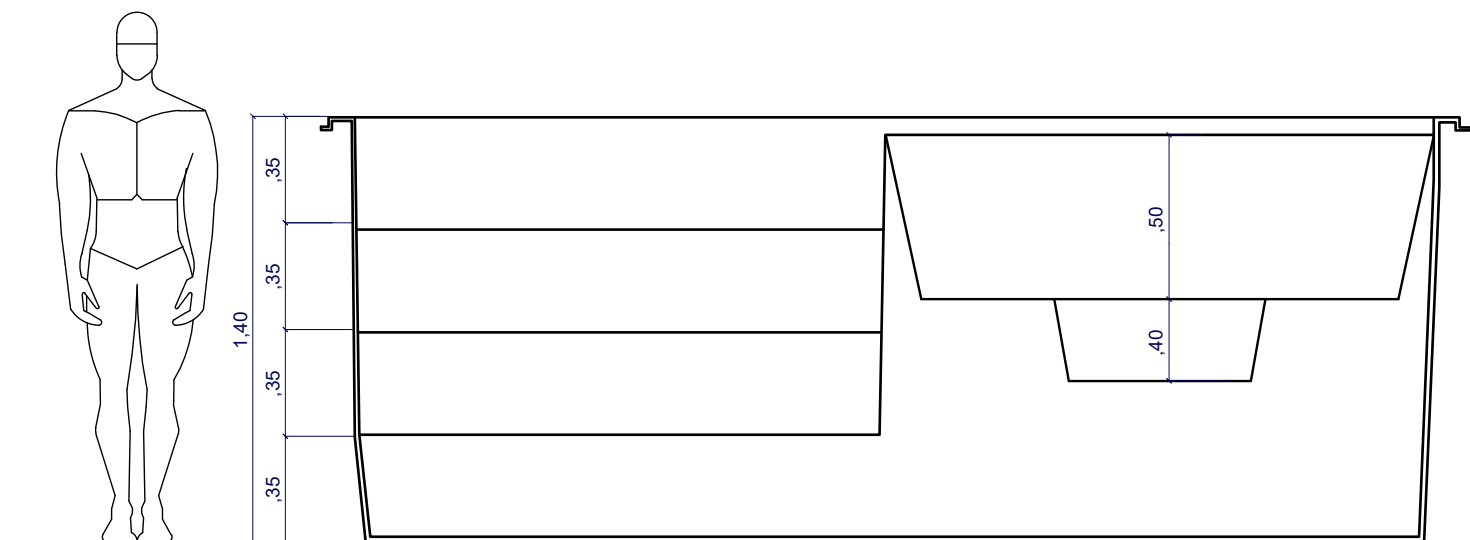

CORTE B
1:25

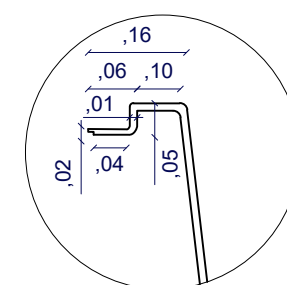

DETALHE
BORDA REBAIXADA
1:10