




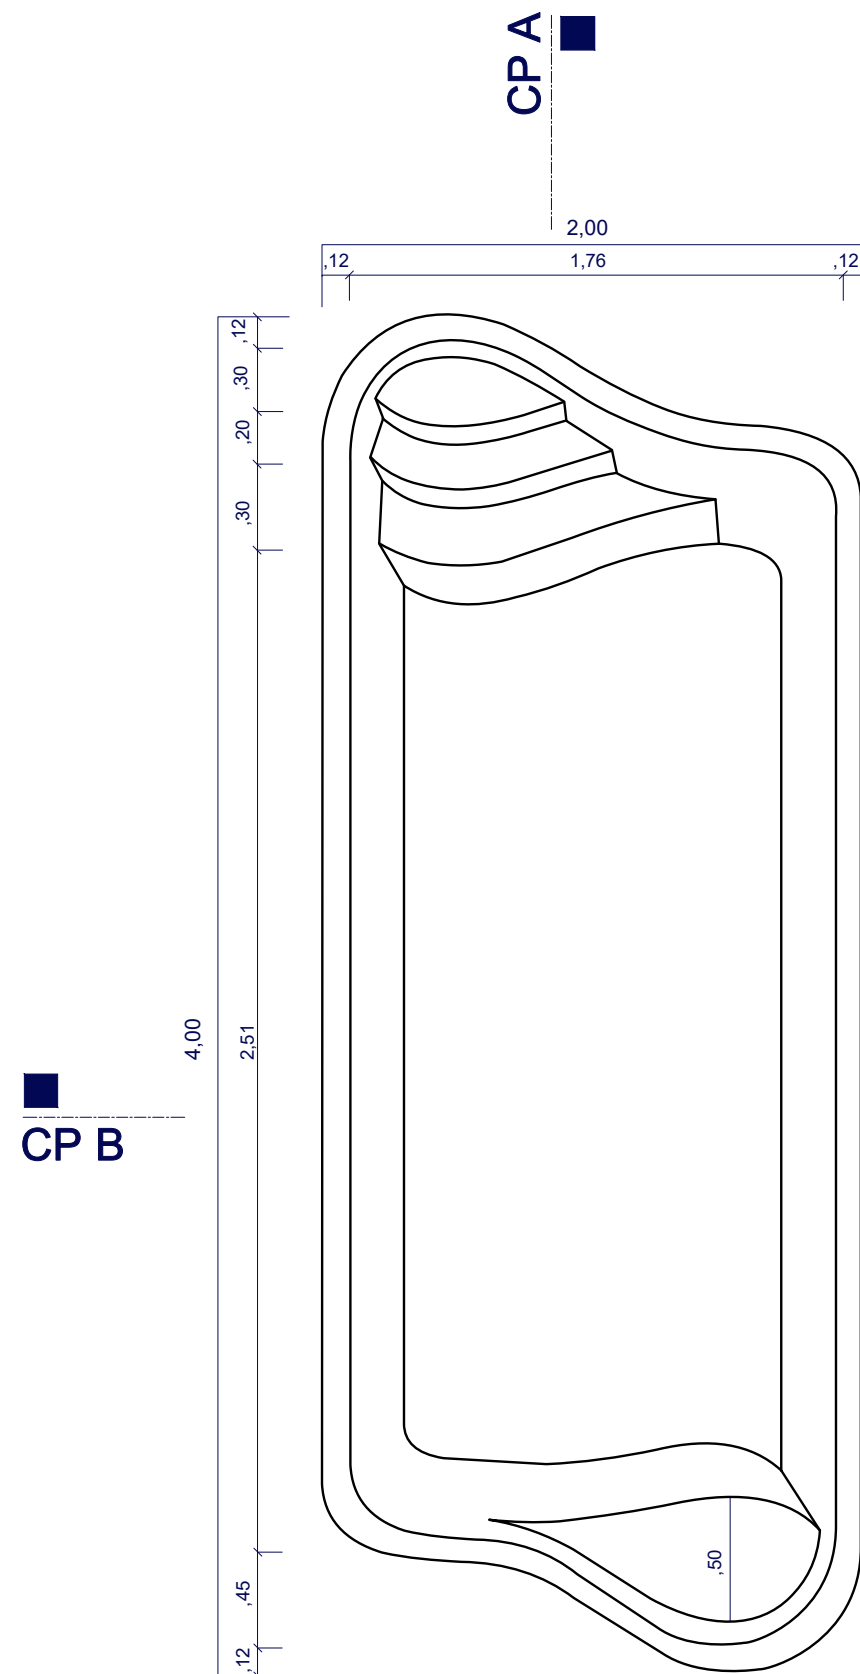


MODELO BUZIOS 4
PLANTA BAIXA
1:25

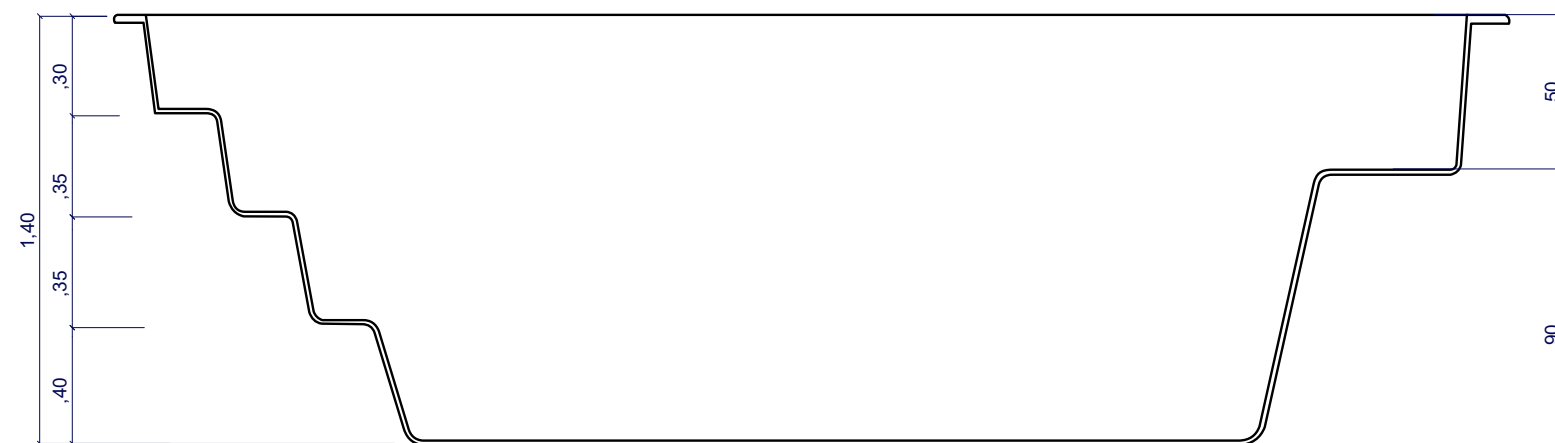


CORTE A
1:25

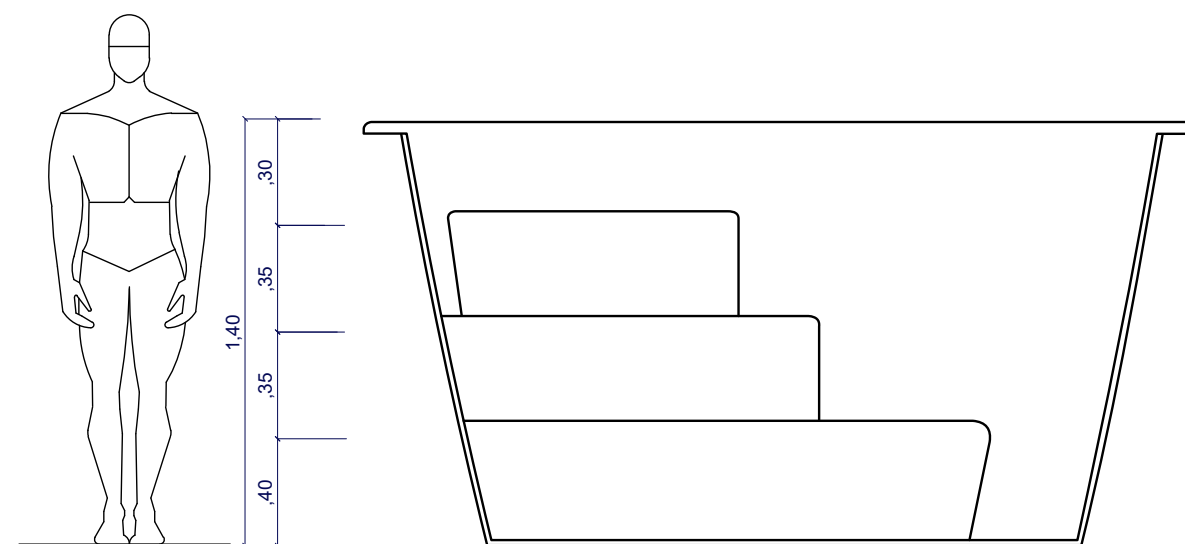

CORTE B
1:25

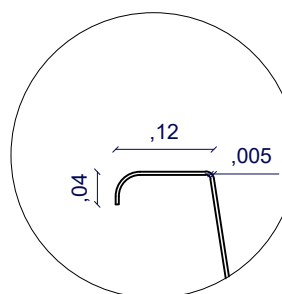

DETALHE
BORDA SIMPLES
1:10

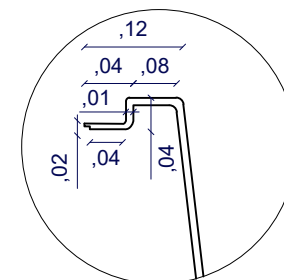

DETALHE
BORDA REBAIXADA
1:10