


CP A

CP B


CP B

CP A


MODELO CANCUN 4
PLANTA BAIXA
1:25

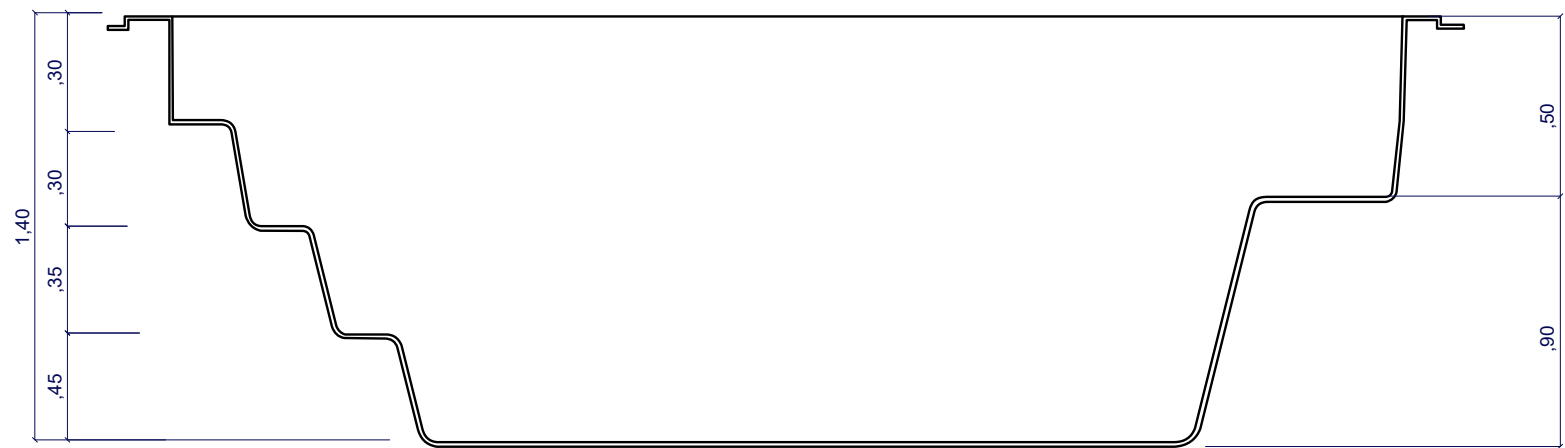

CORTE A
1:25

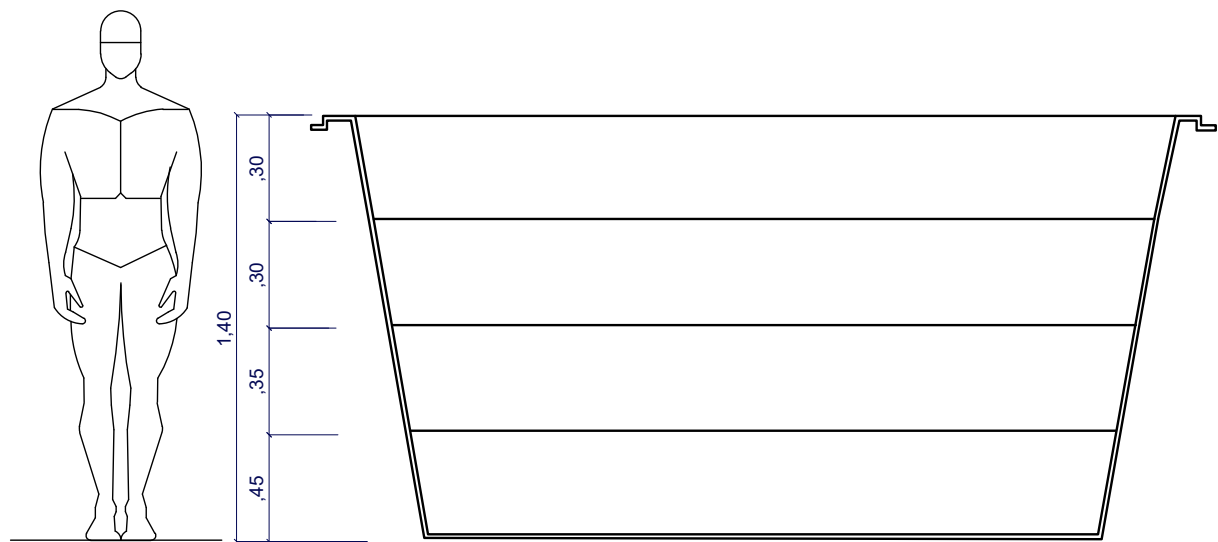

CORTE B
1:25

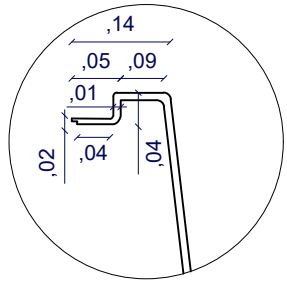

DETALHE
BORDA REBAIXADA
1:10