


CP A


CP B

CP B

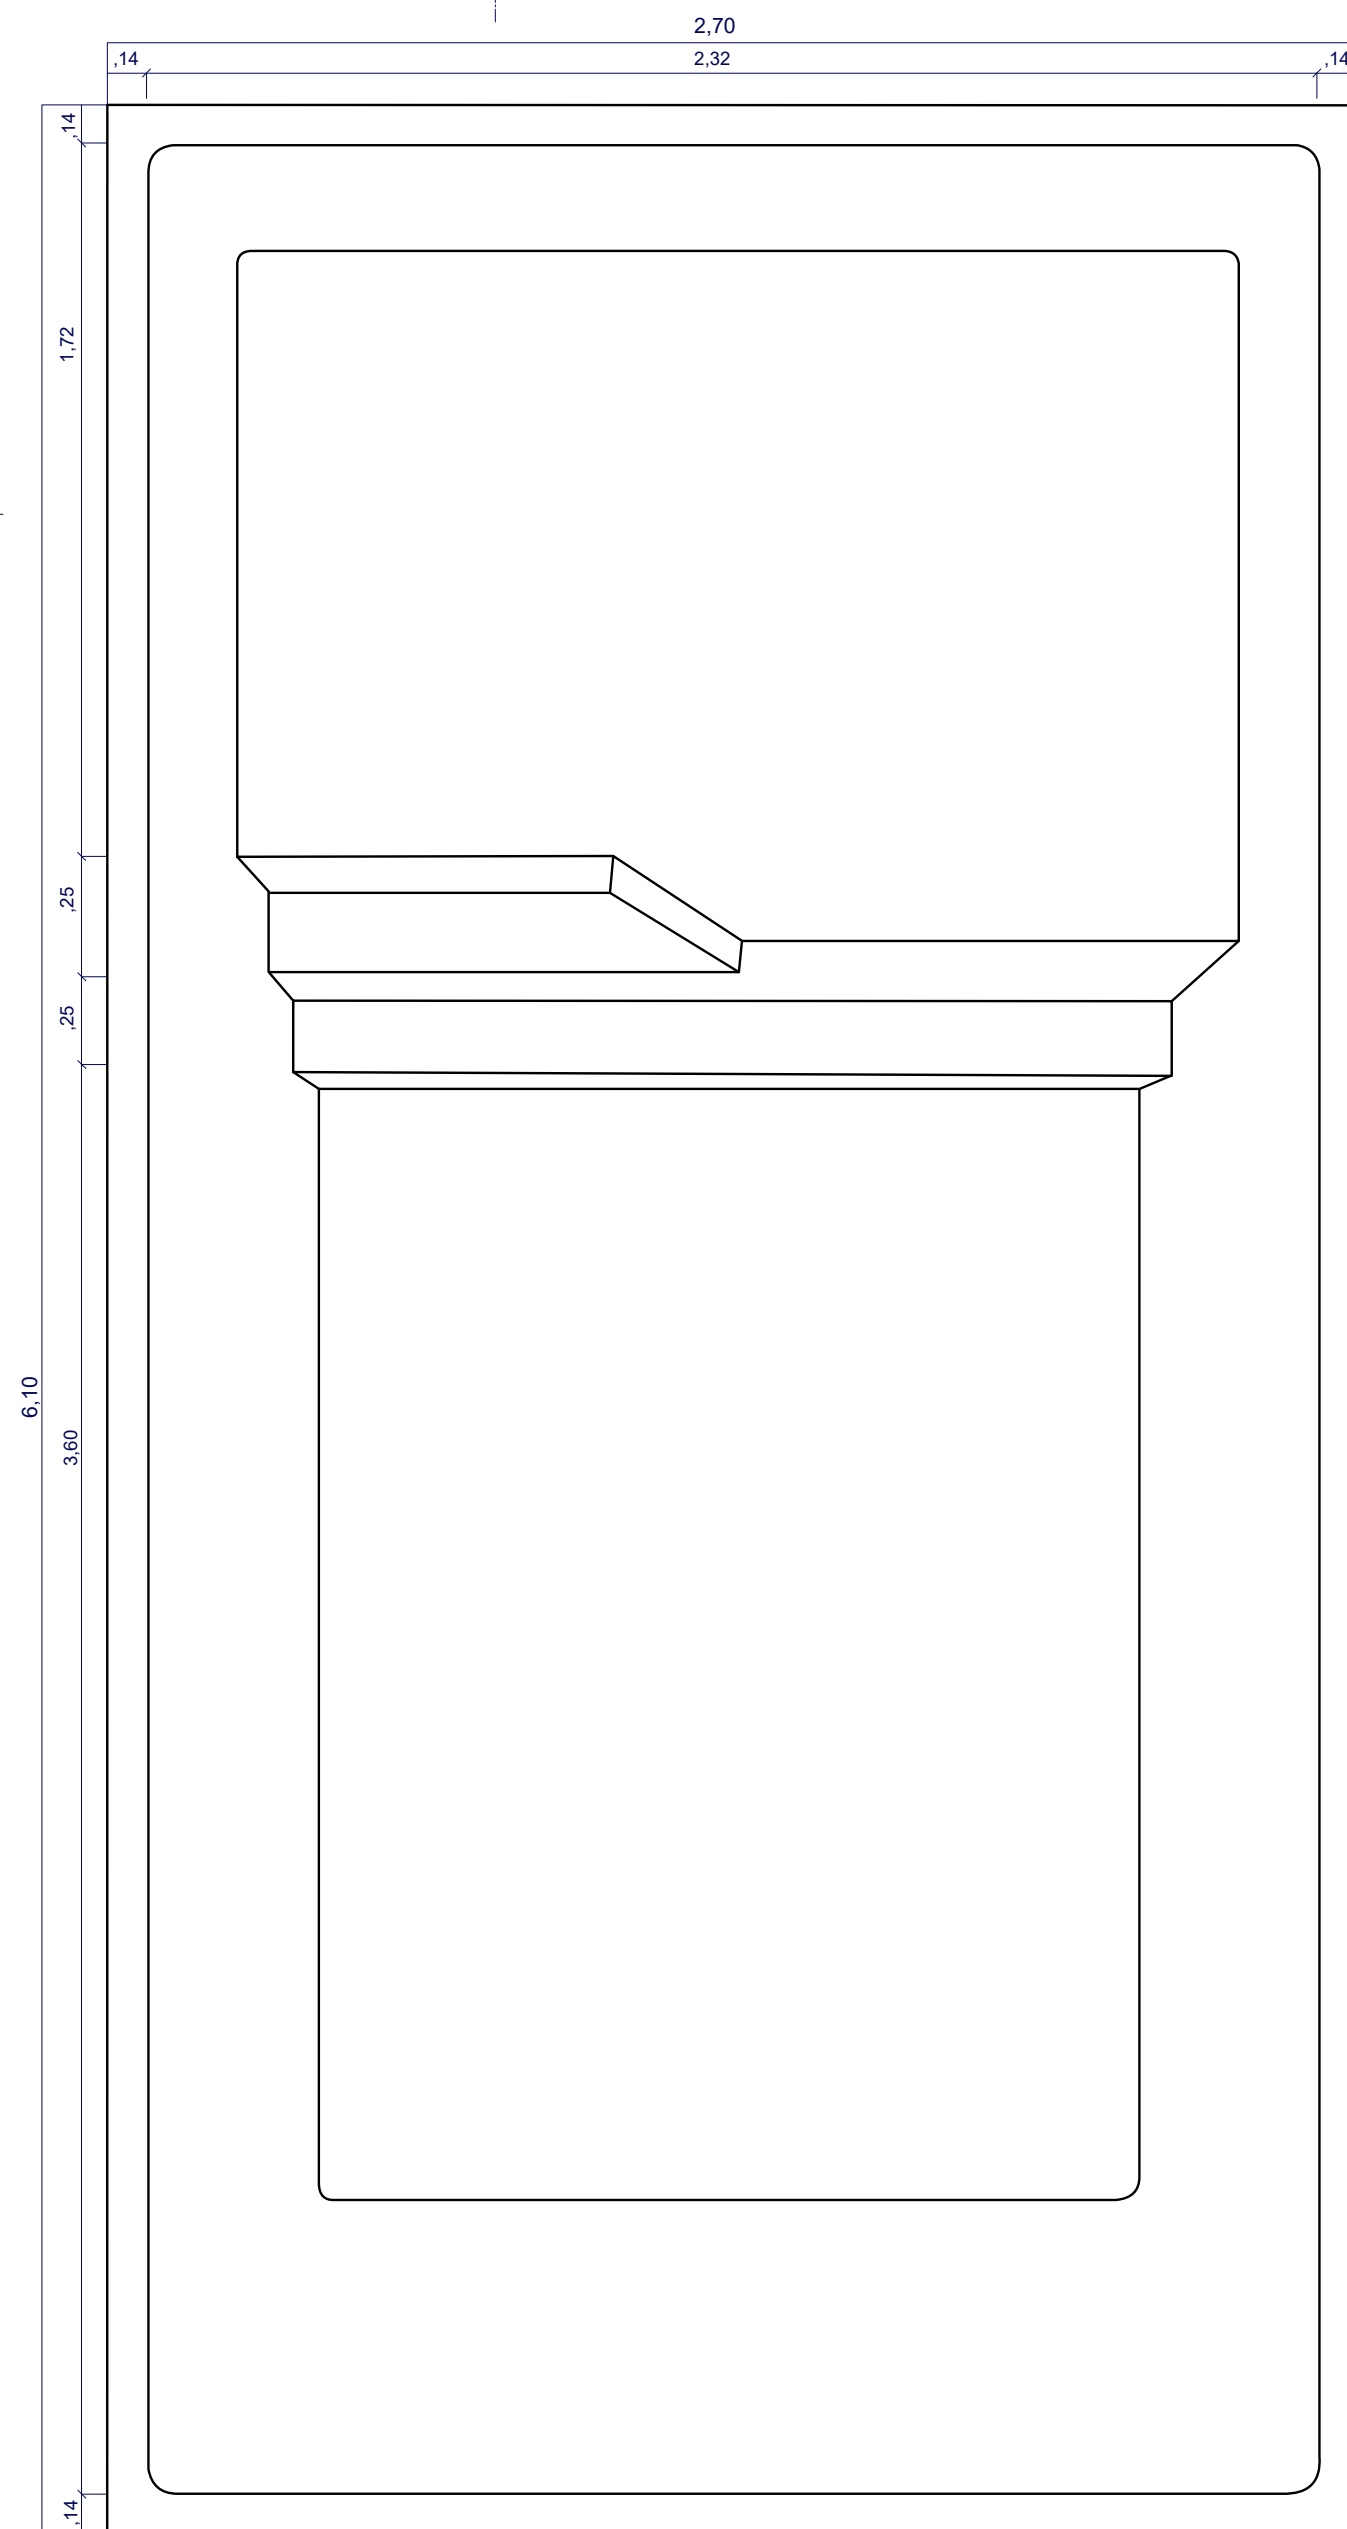


CP A


MODELO CANCUN PRAIA
PLANTA BAIXA
1:25

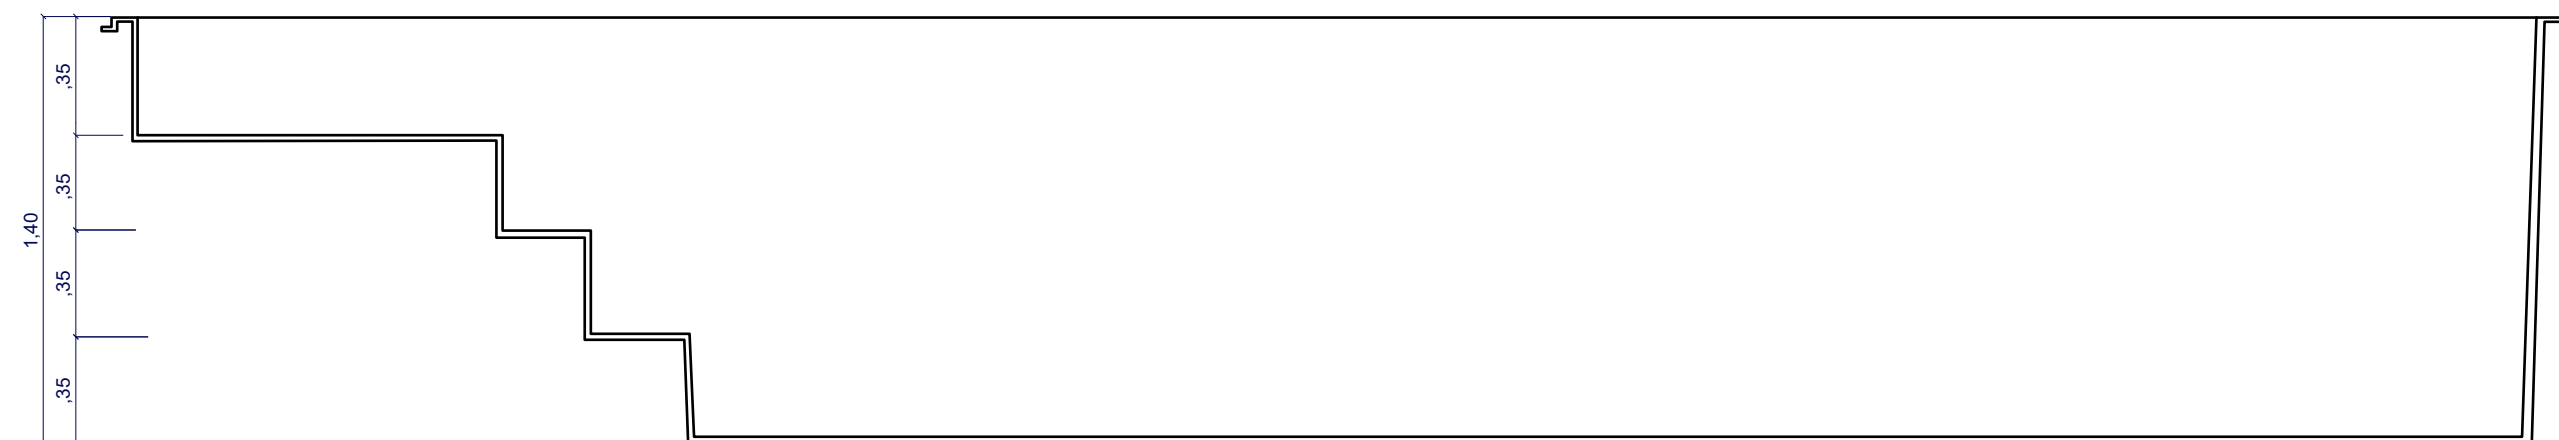

CORTE A
1:25

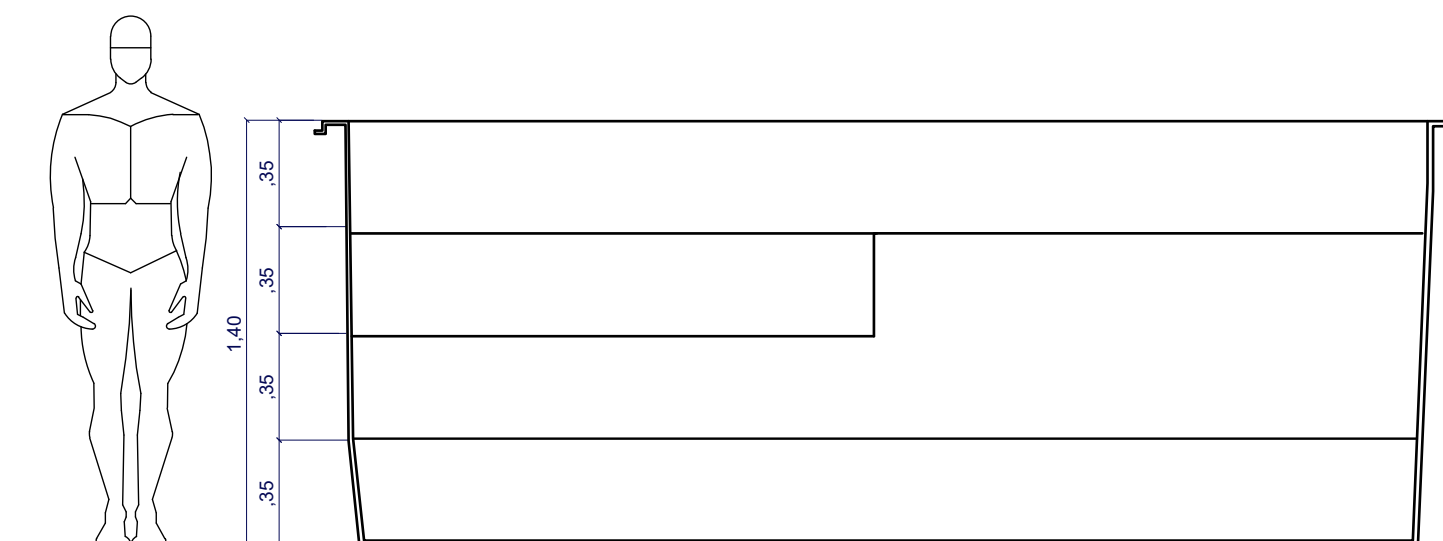

CORTE B
1:25

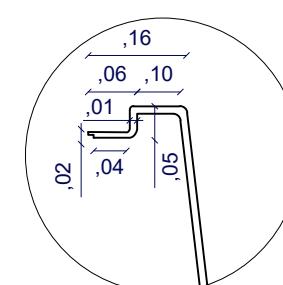

DETALHE
BORDA REBAIXADA
1:10