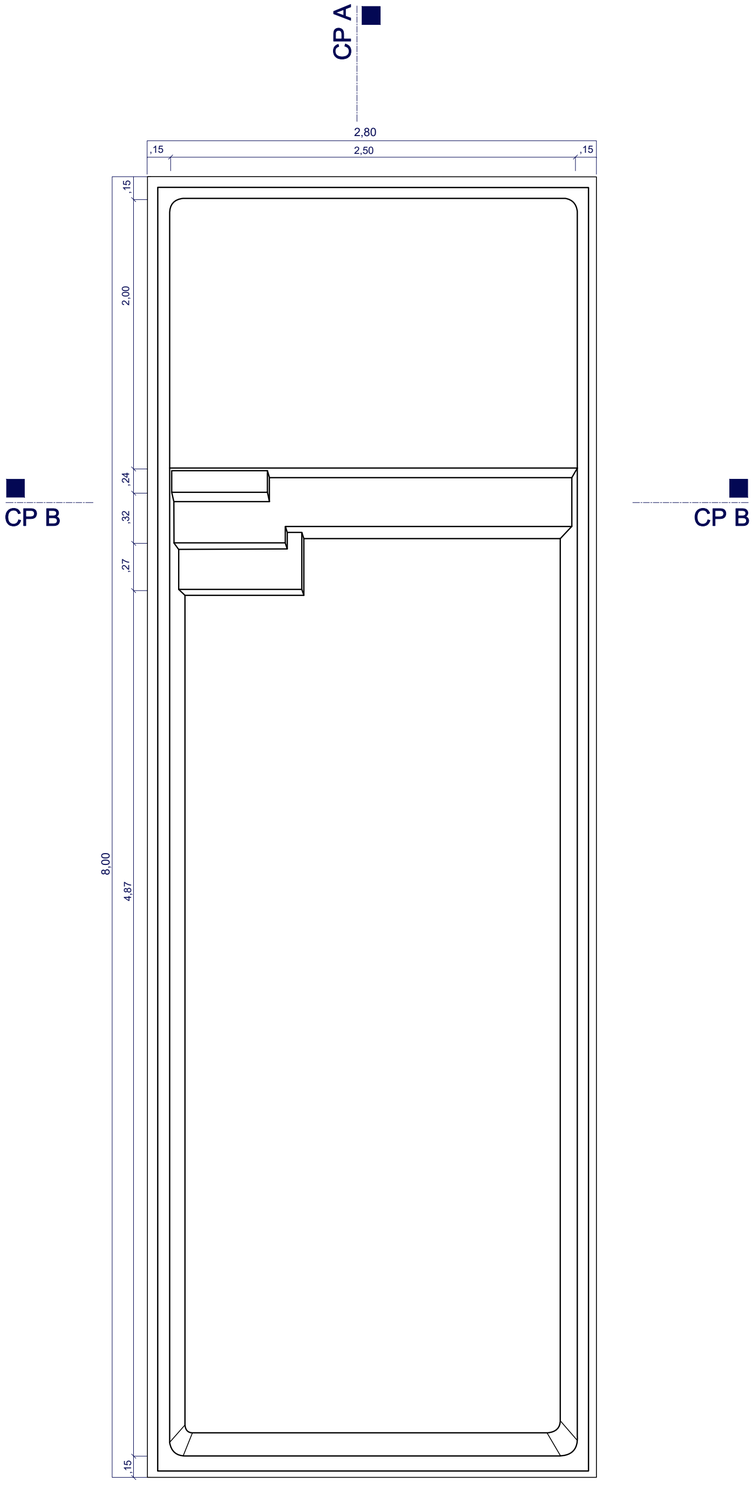

MODELO CAPRI DECK MOLHADO
PLANTA BAIXA
1:25

CORTE A
1:25

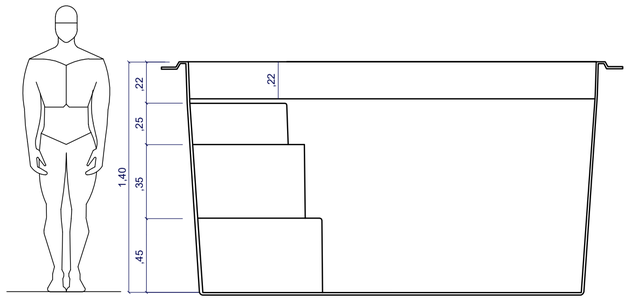

CORTE B
1:25

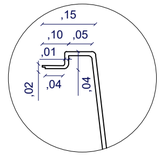

DETALHE
BORDA REBAIXADA
1:10