


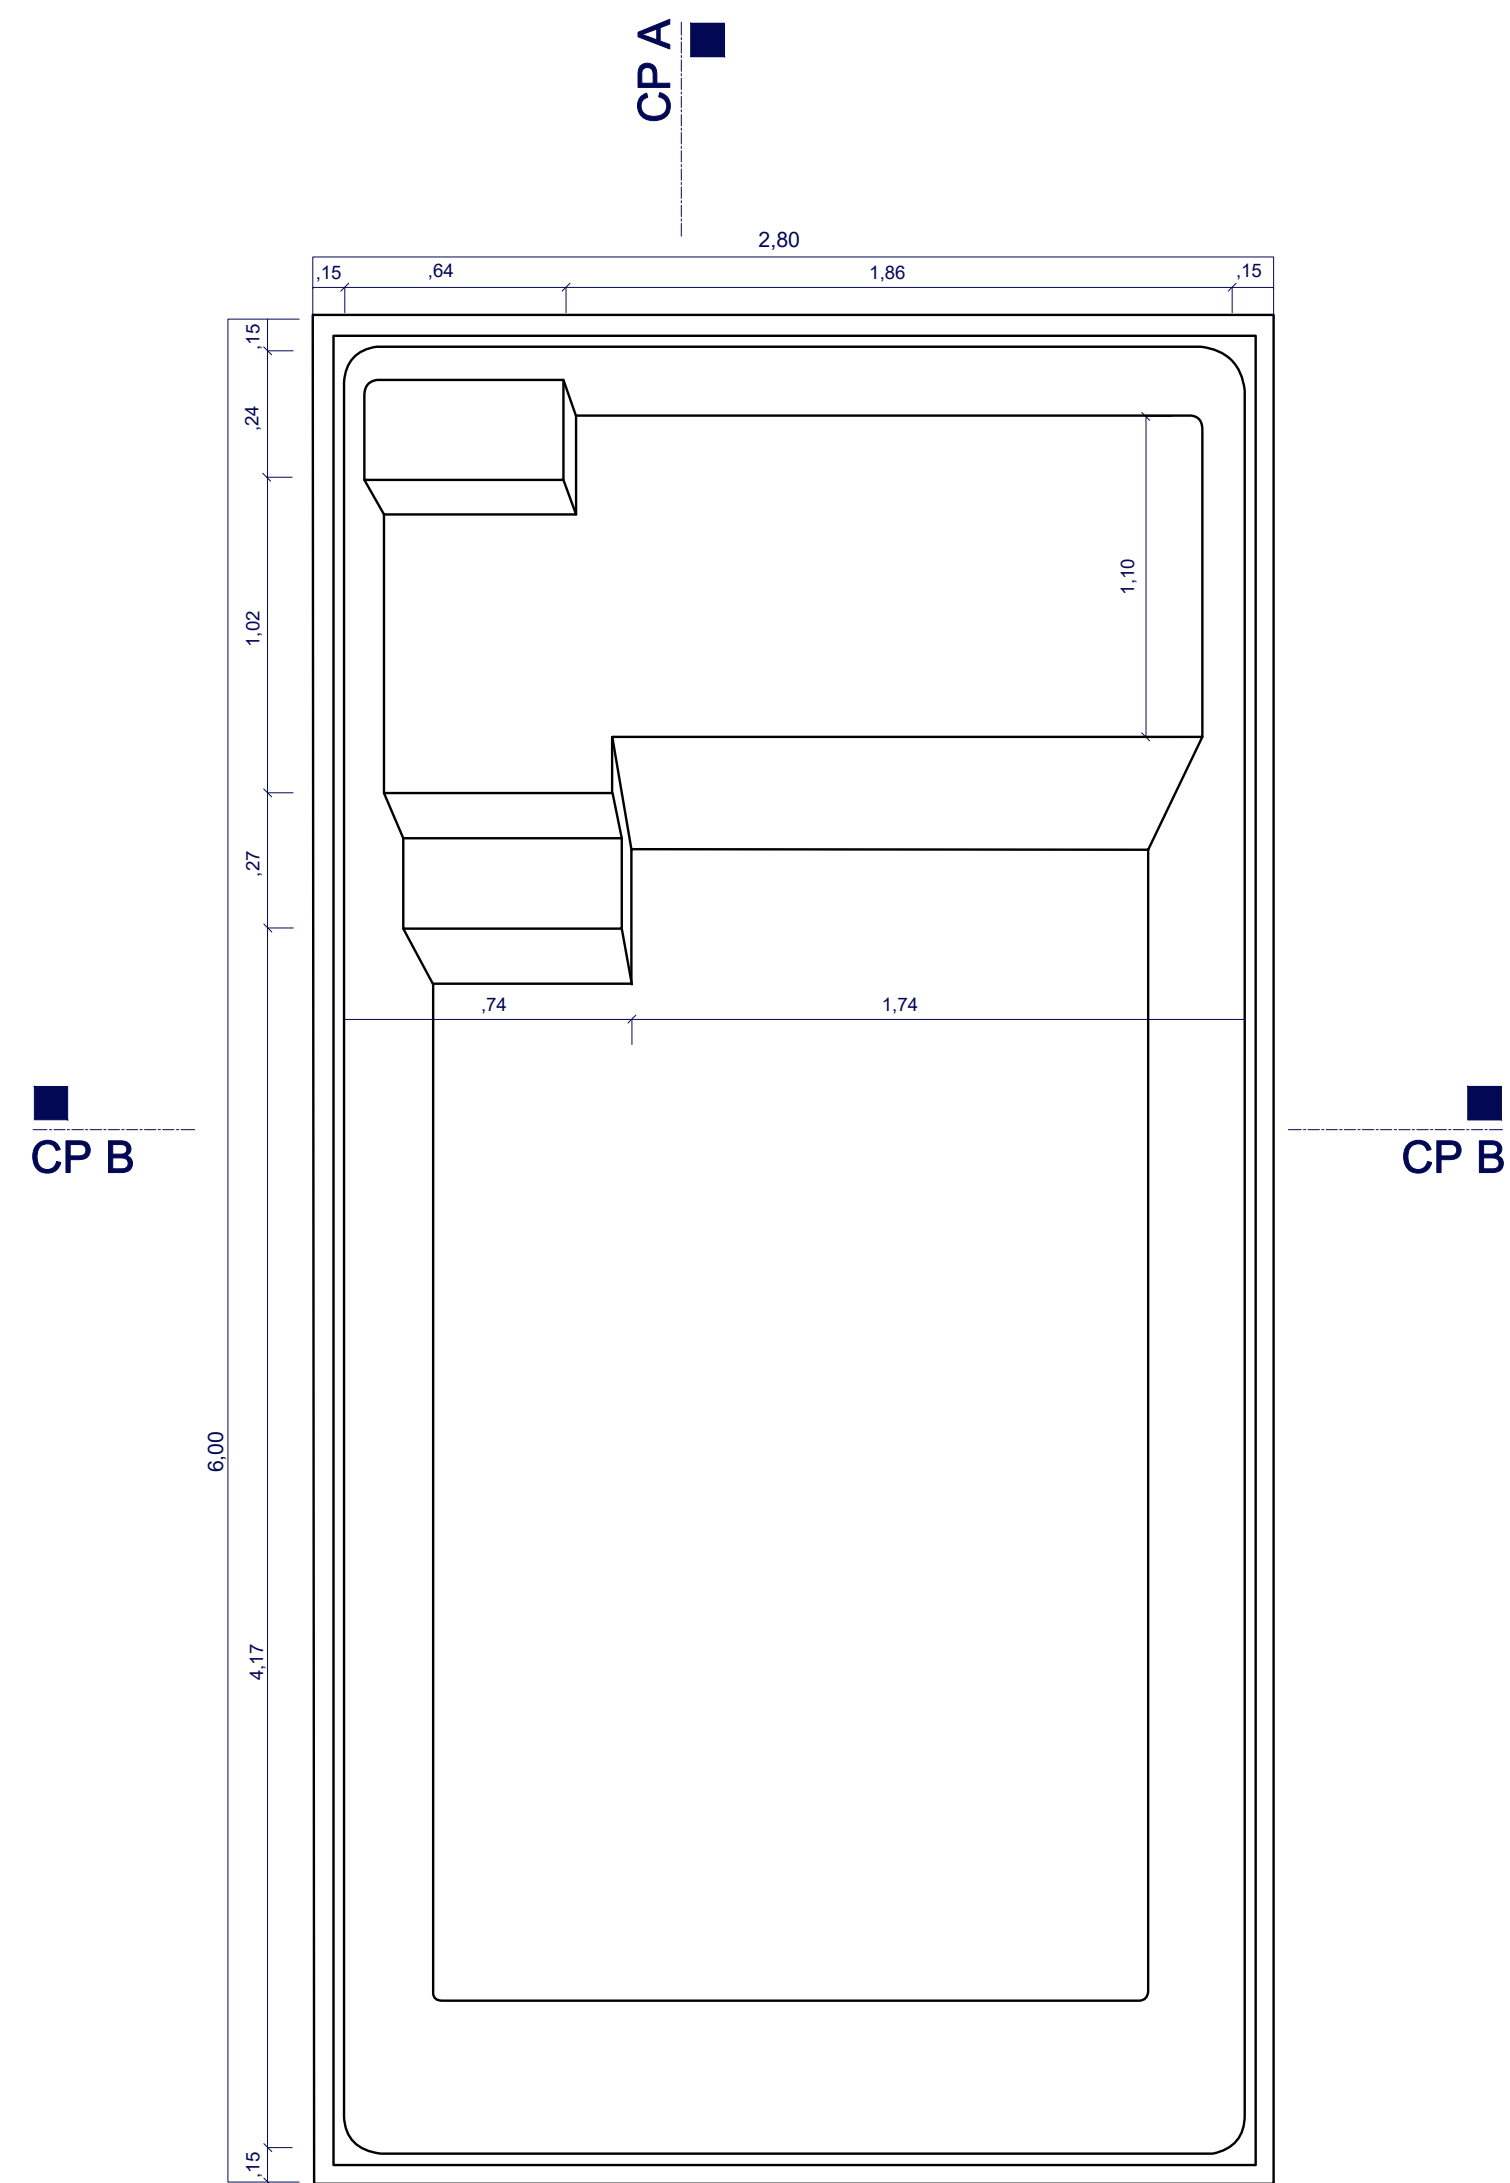


CP B

CP A


CP B

CP A


MODELO CAPRI PRAIA
PLANTA BAIXA
1:25

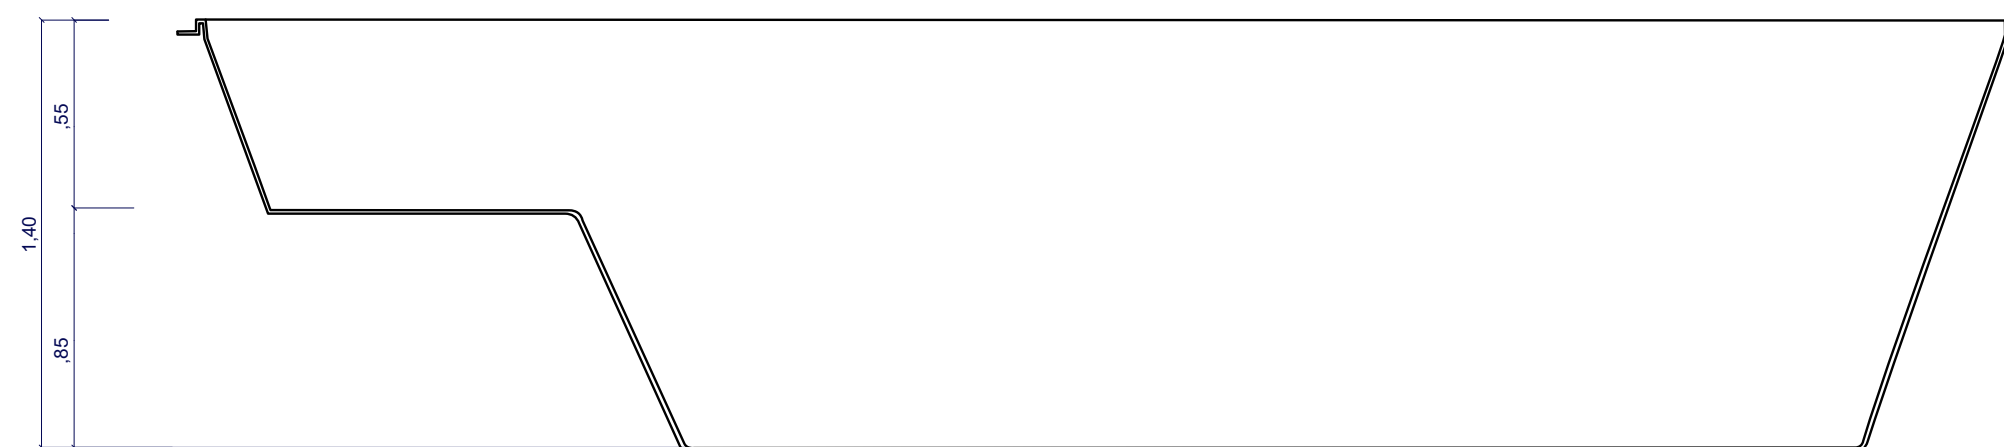

CORTE A
1:25

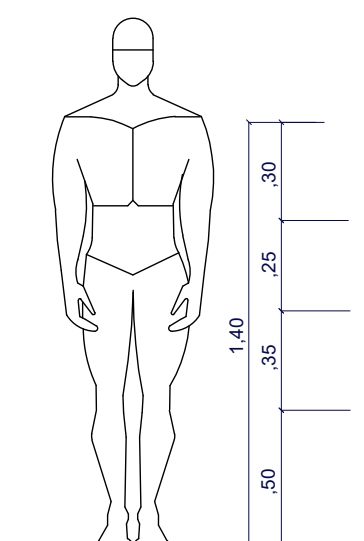

CORTE B
1:25

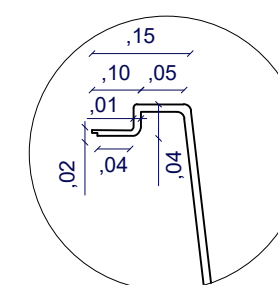

DETALHE
BORDA REBAIXADA
1:10