


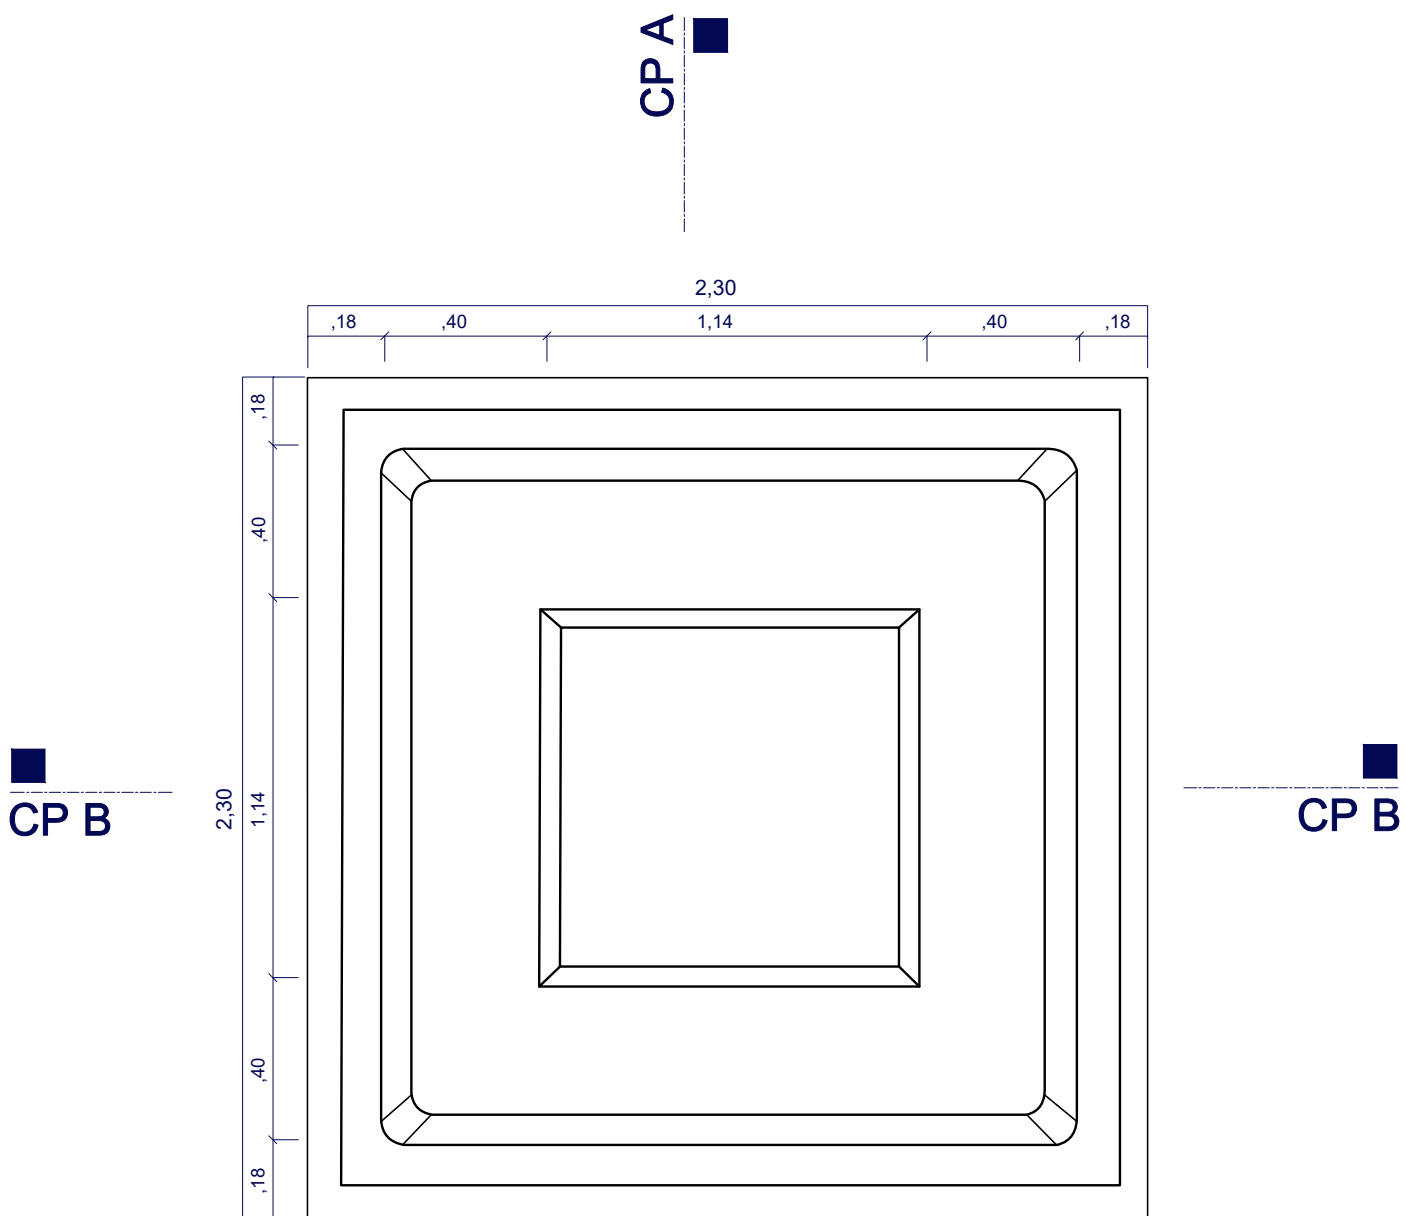


CP B

CP A


CP A

CP B

MODELO SPA EURO
PLANTA BAIXA
1:25

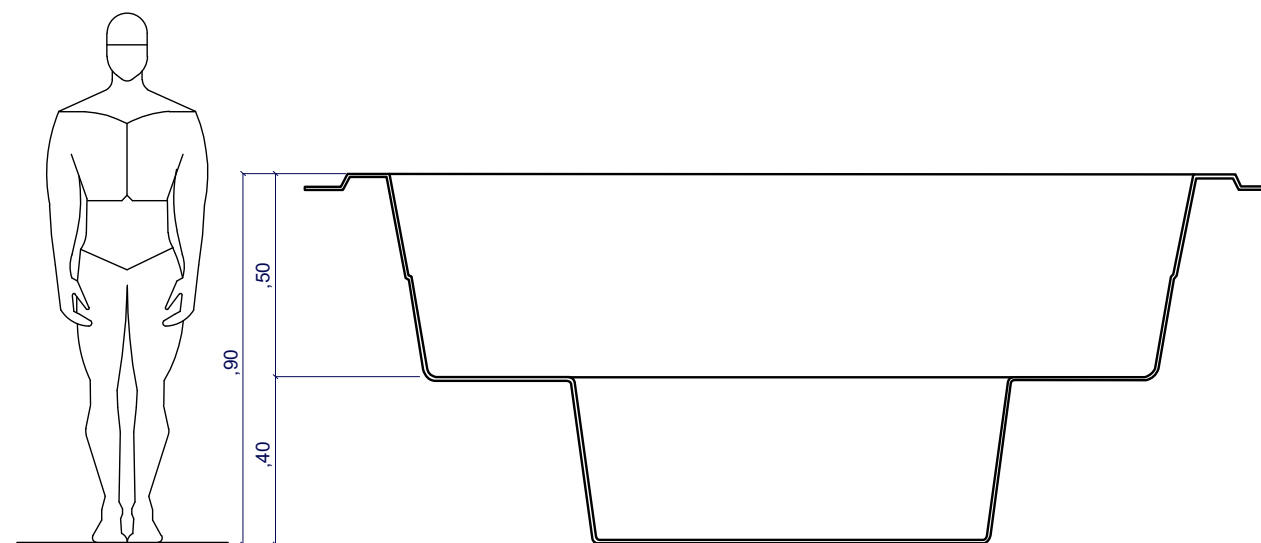

CORTE A/B
1:25

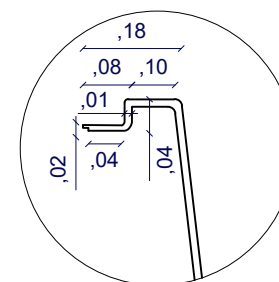

DETALHE
BORDA REBAIXADA
1:10