



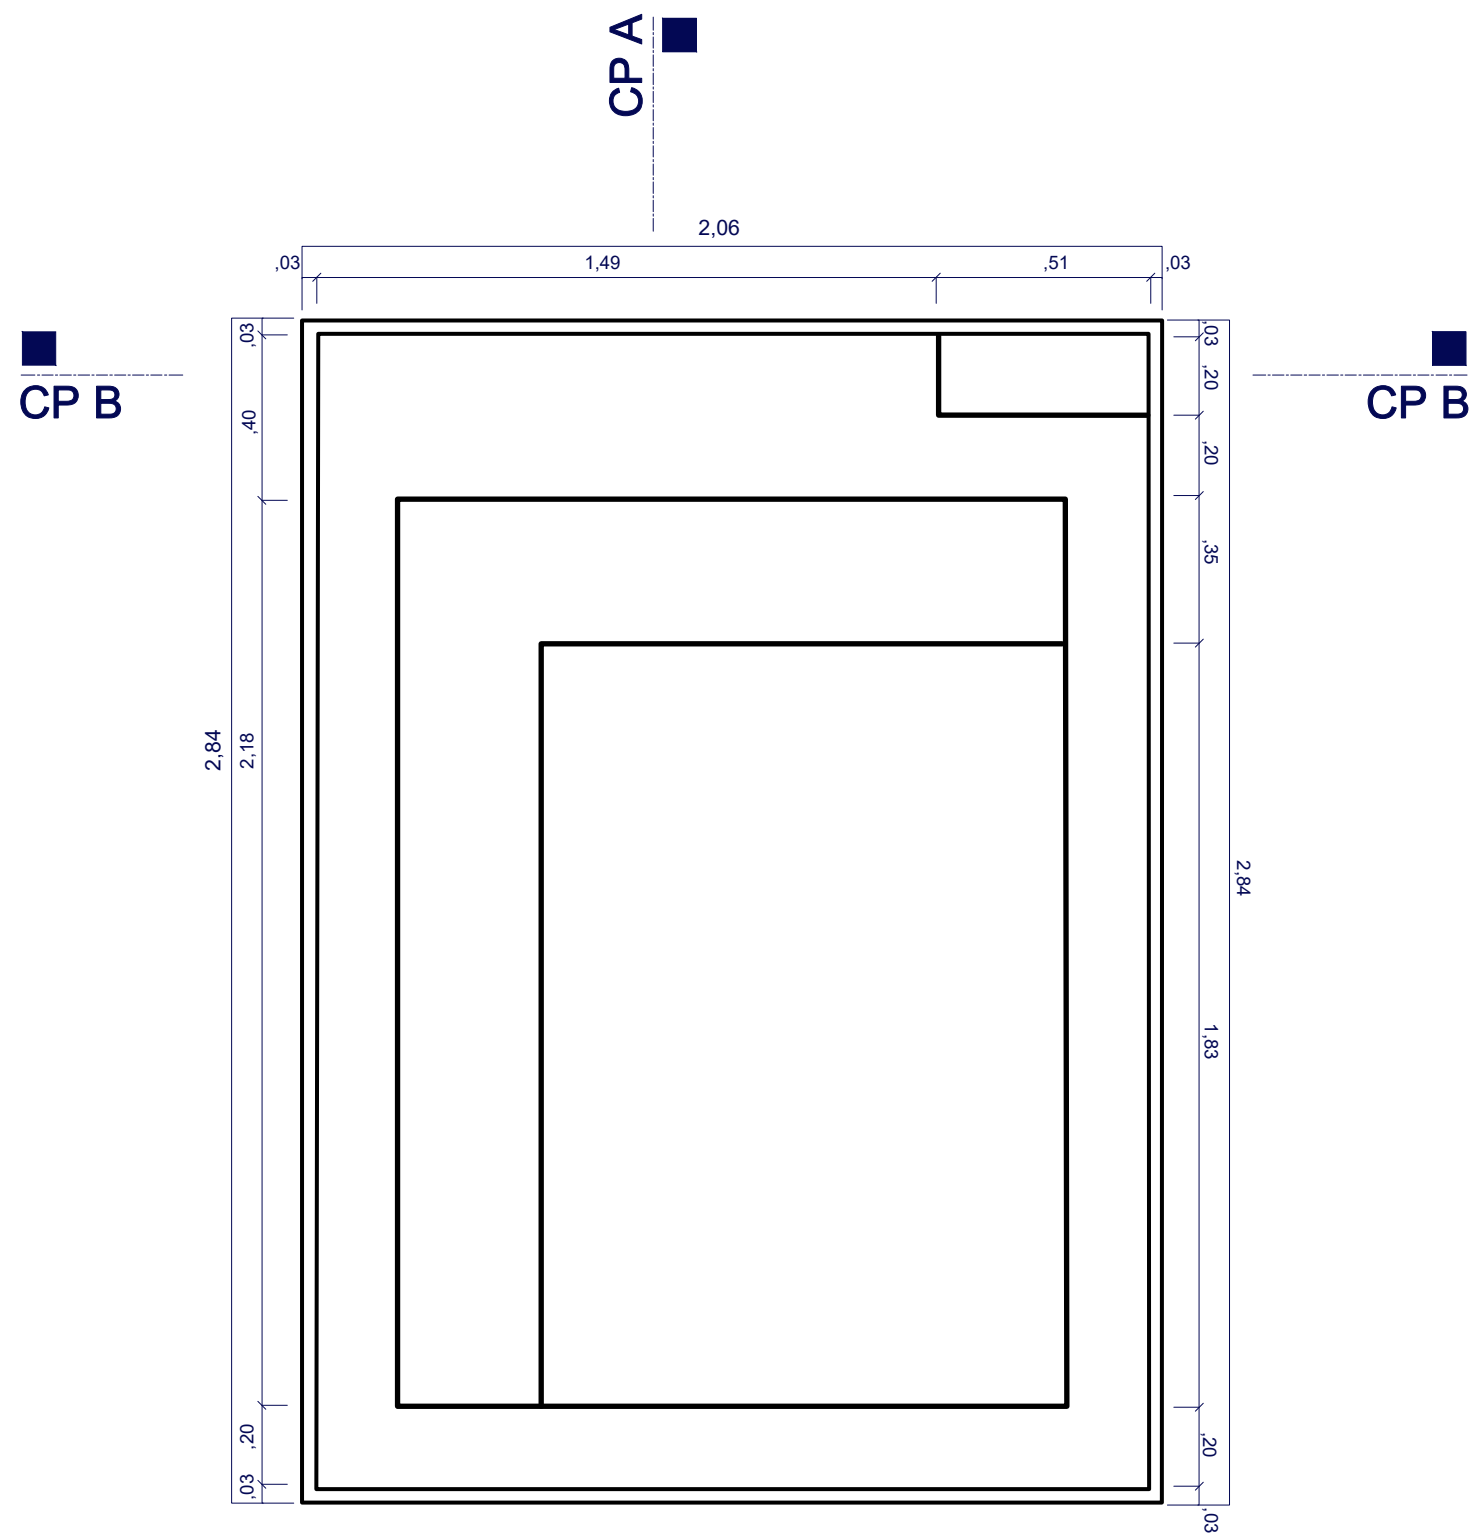

MODELO SPA EURO
PLANTA BAIXA
1:25

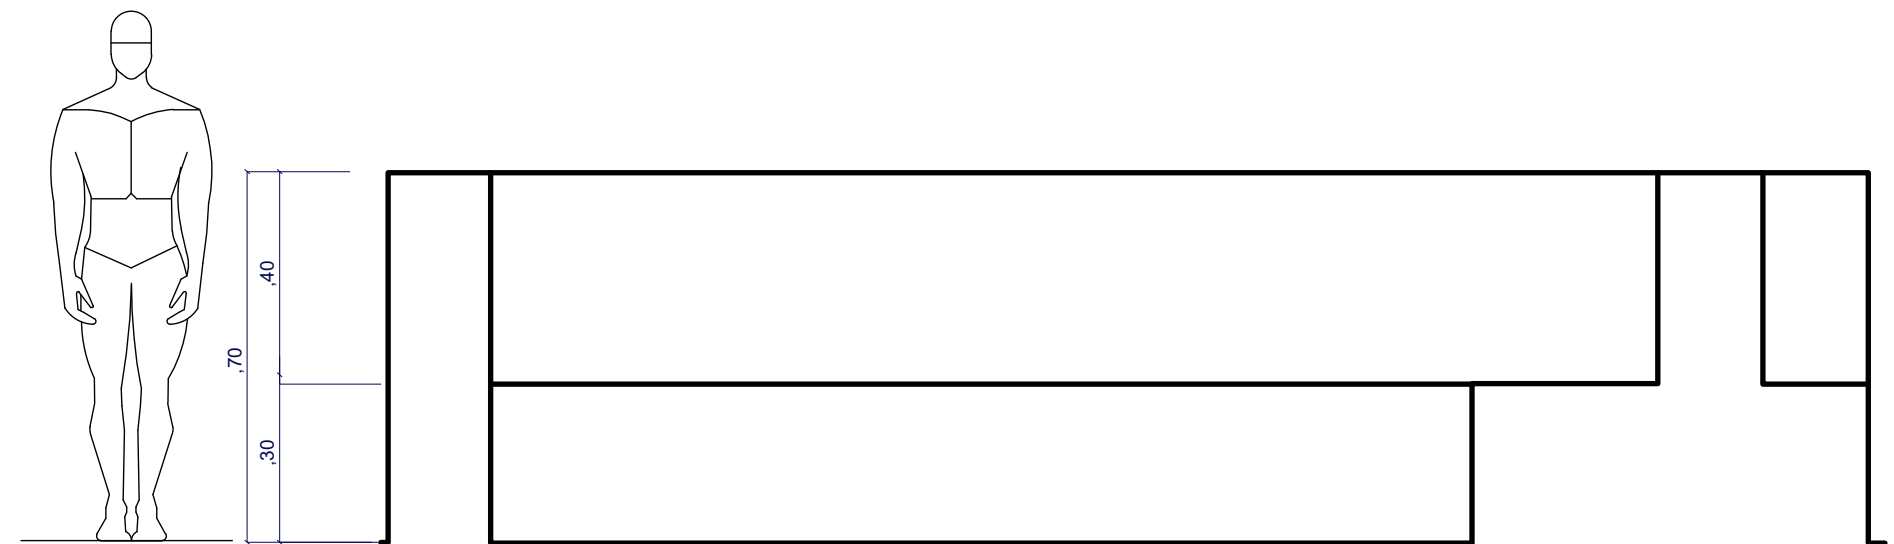

CORTE A/B
1:25