




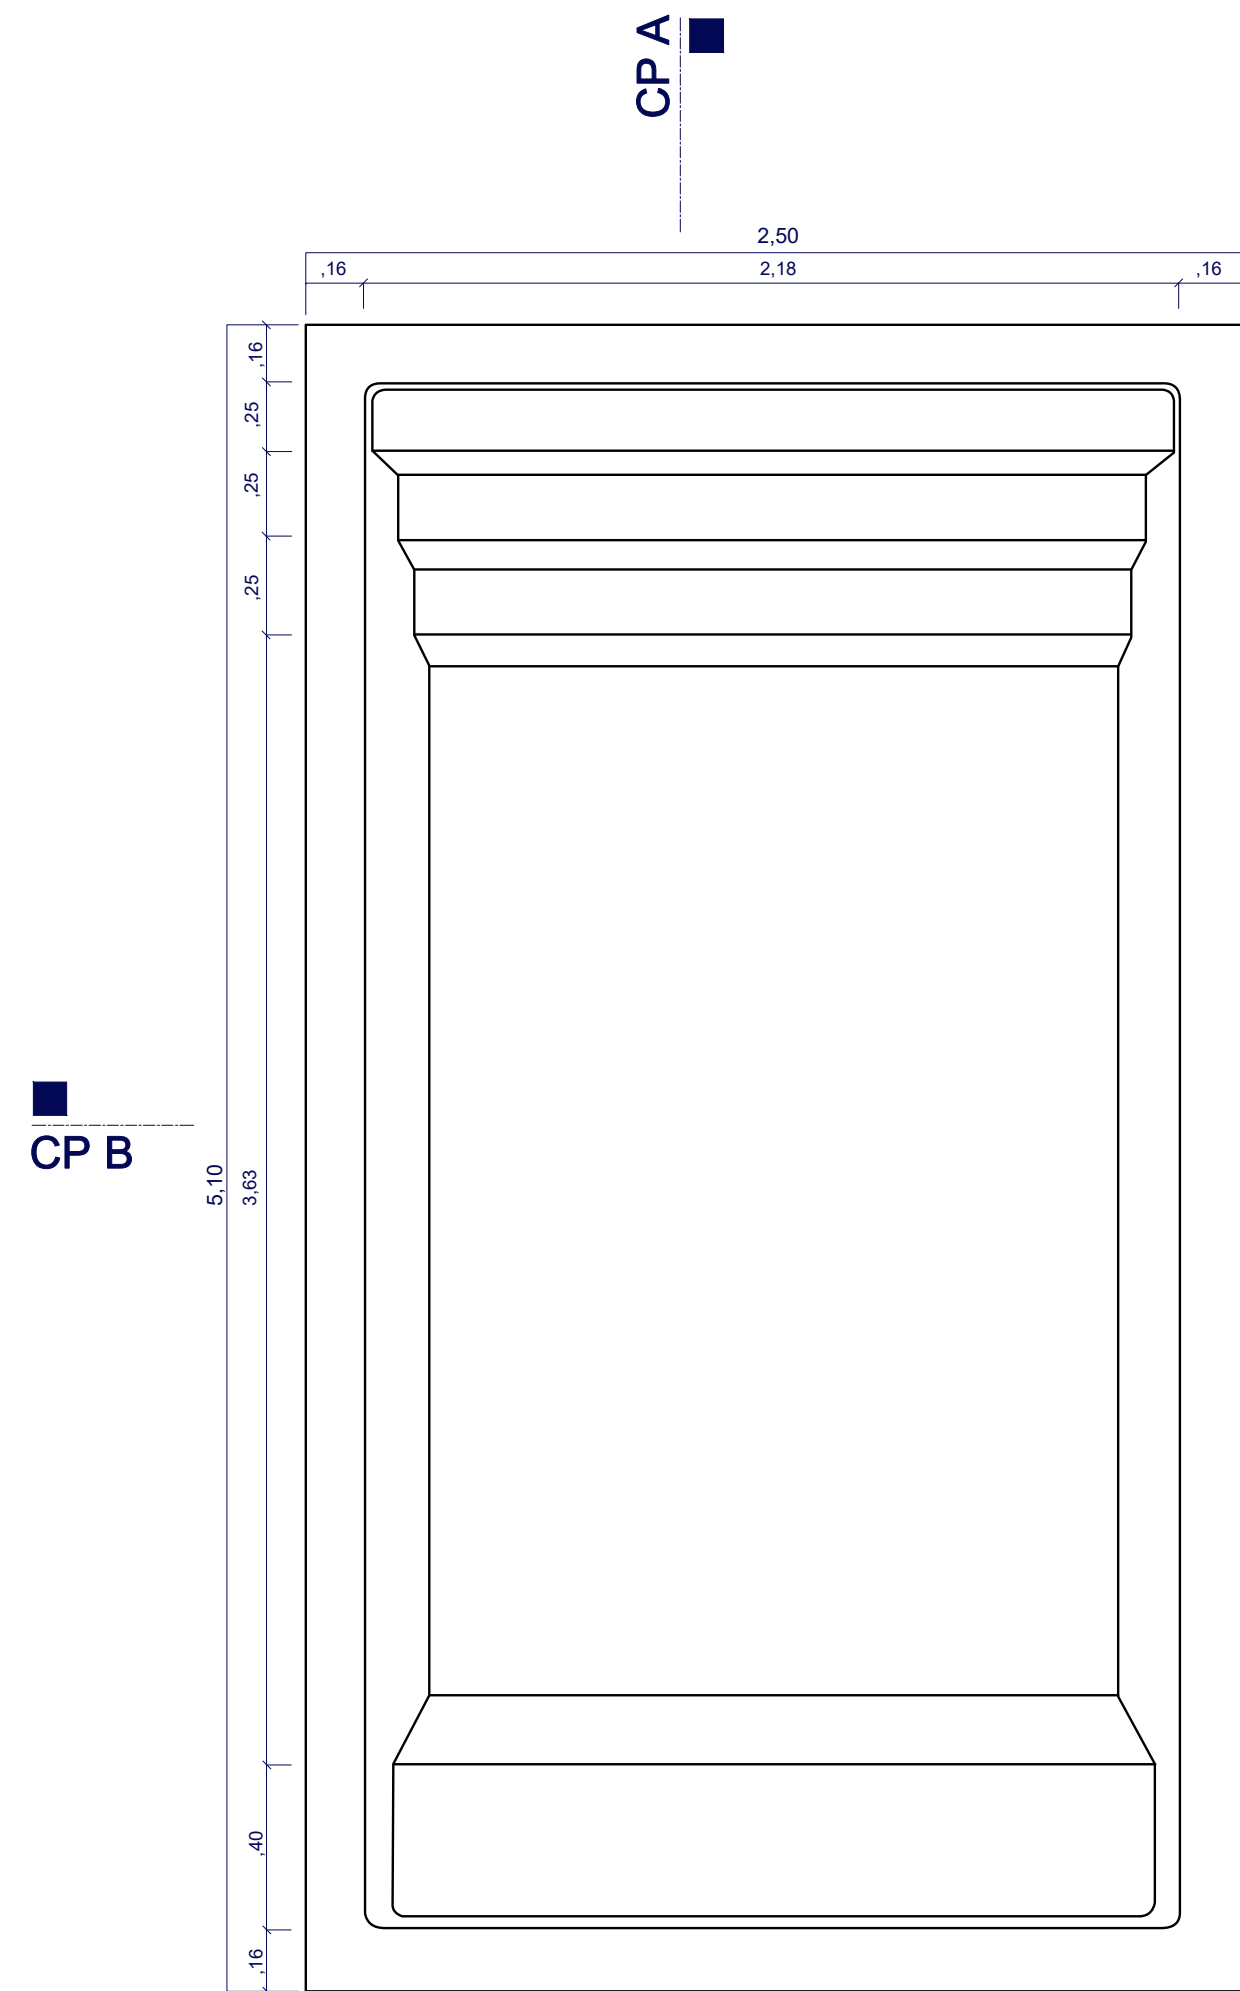


MODELO CANCUN 5
PLANTA BAIXA
1:25

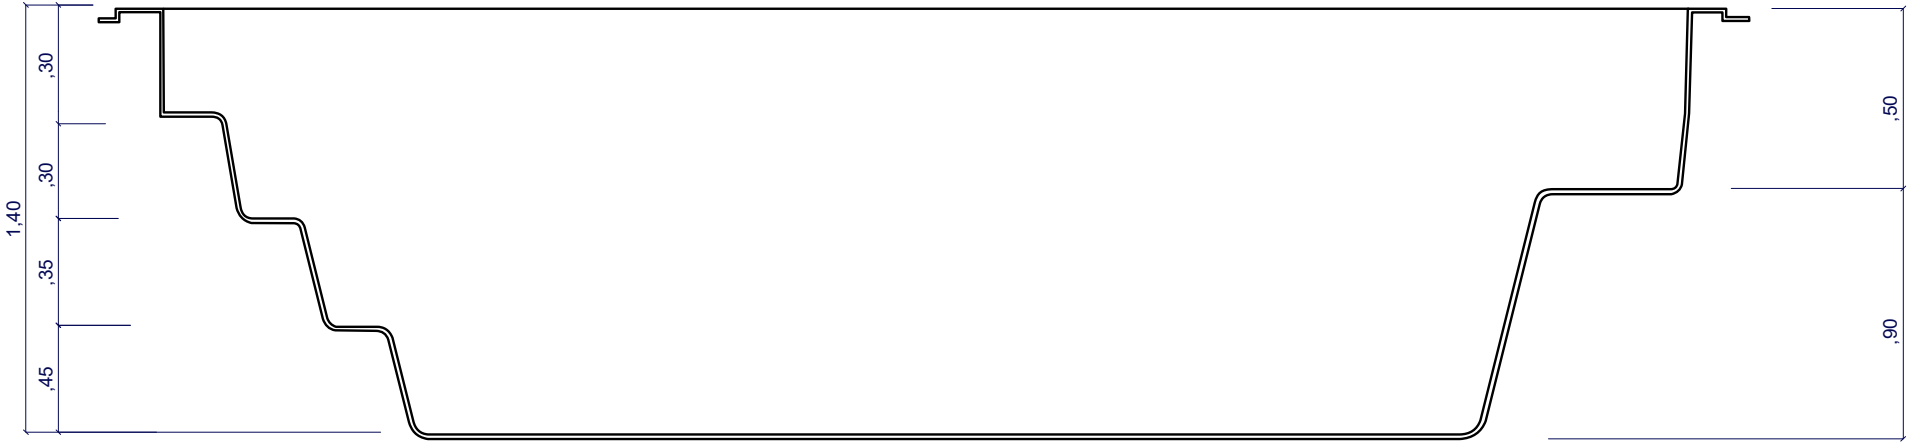

CORTE A
1:25

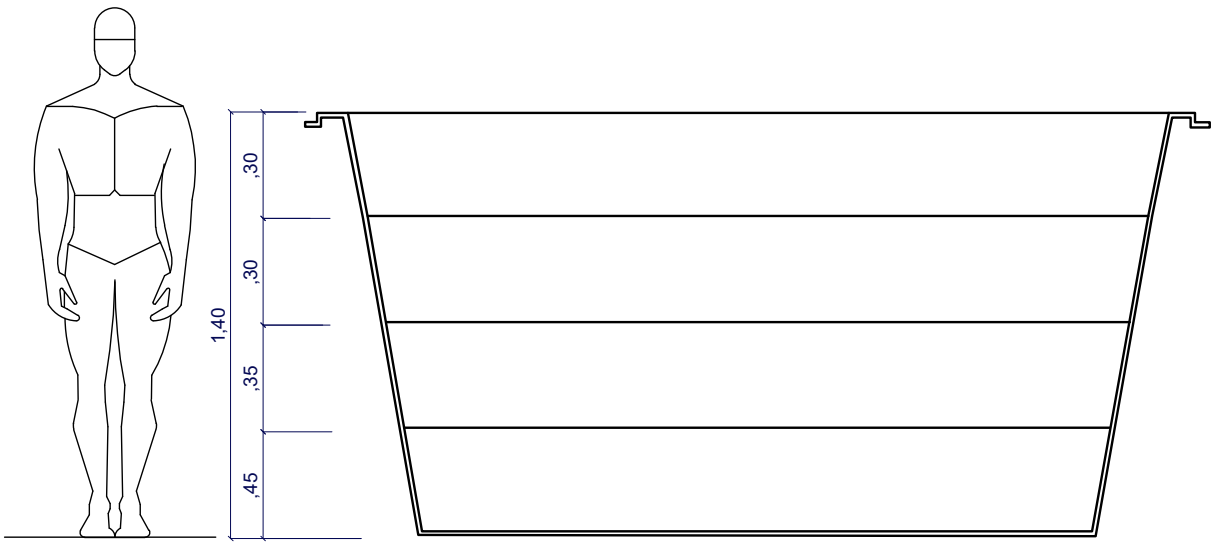

CORTE B
1:25

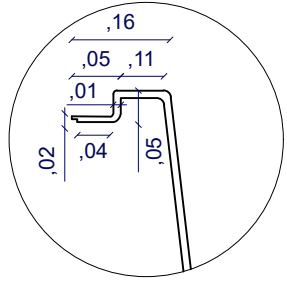

DETALHE
BORDA REBAIXADA
1:10